


# ウェスティ(西文化会館) 舞台平面図

縮尺 1:100

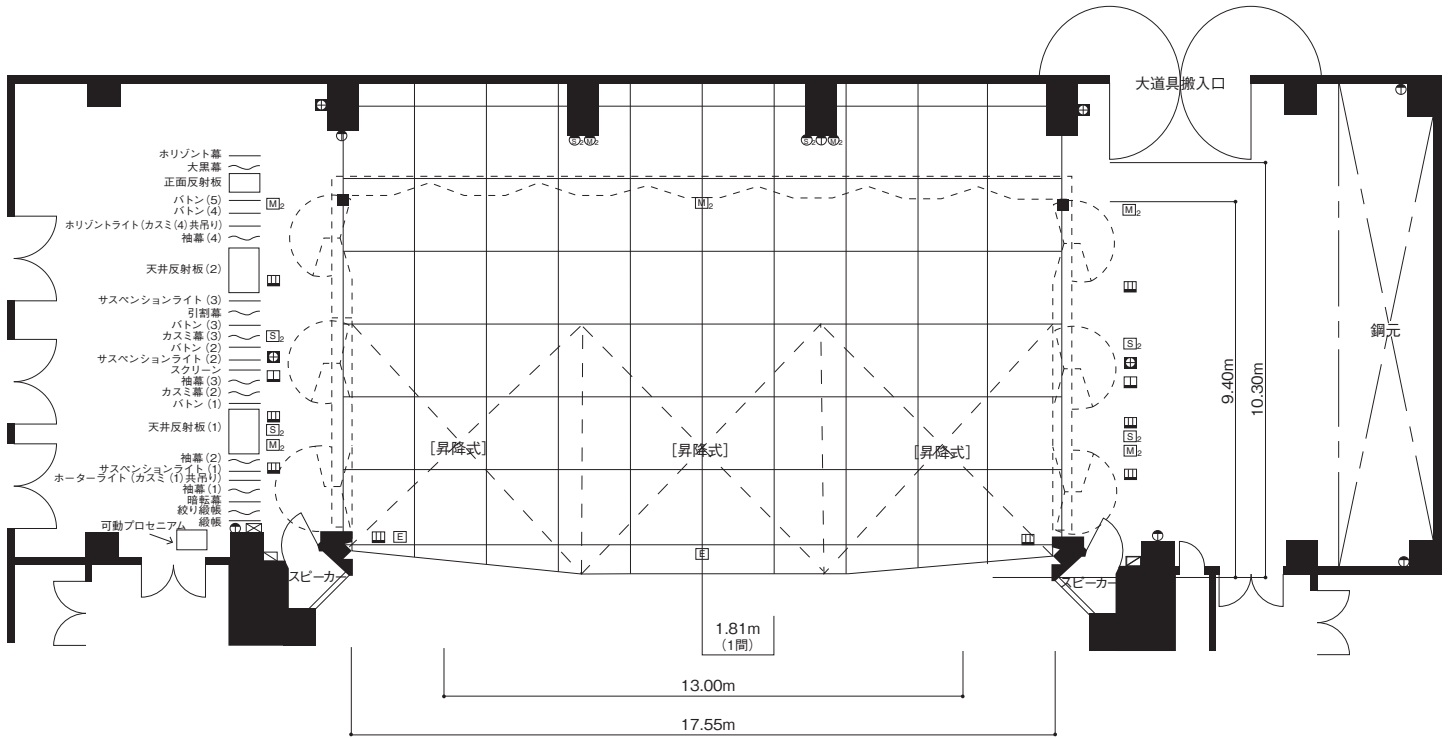

スロアコンセント (2ヶ所)	マルチコンセント
スロアコンセント (3ヶ所)	コンセント (2ヶ所)
スロアコンセント (4ヶ所)	マイクコンセント (2ヶ所)
エレベータマイク	スピーカーコンセント (2ヶ所)
マイクコンセント (2ヶ所)	舞台吊物操作盤
スピーカーコンセント (2ヶ所)	コンセント盤

舞台間口 ▶ 17.55m (約9間4尺) : 反射板設置時  
 奥行 ▶ 9.40m (約5間1尺) : 反射板設置時  
 高さ ▶ プロセニウム設置時 5.50m~7.60m (約3間~4間1尺)  
 反射板設置時 9.45m (約5間1尺)

固定席 ▶ 540席 + 移動席 156席 + 車椅子席 5席

\* 移動席は [昇降式] 部を下げて設置